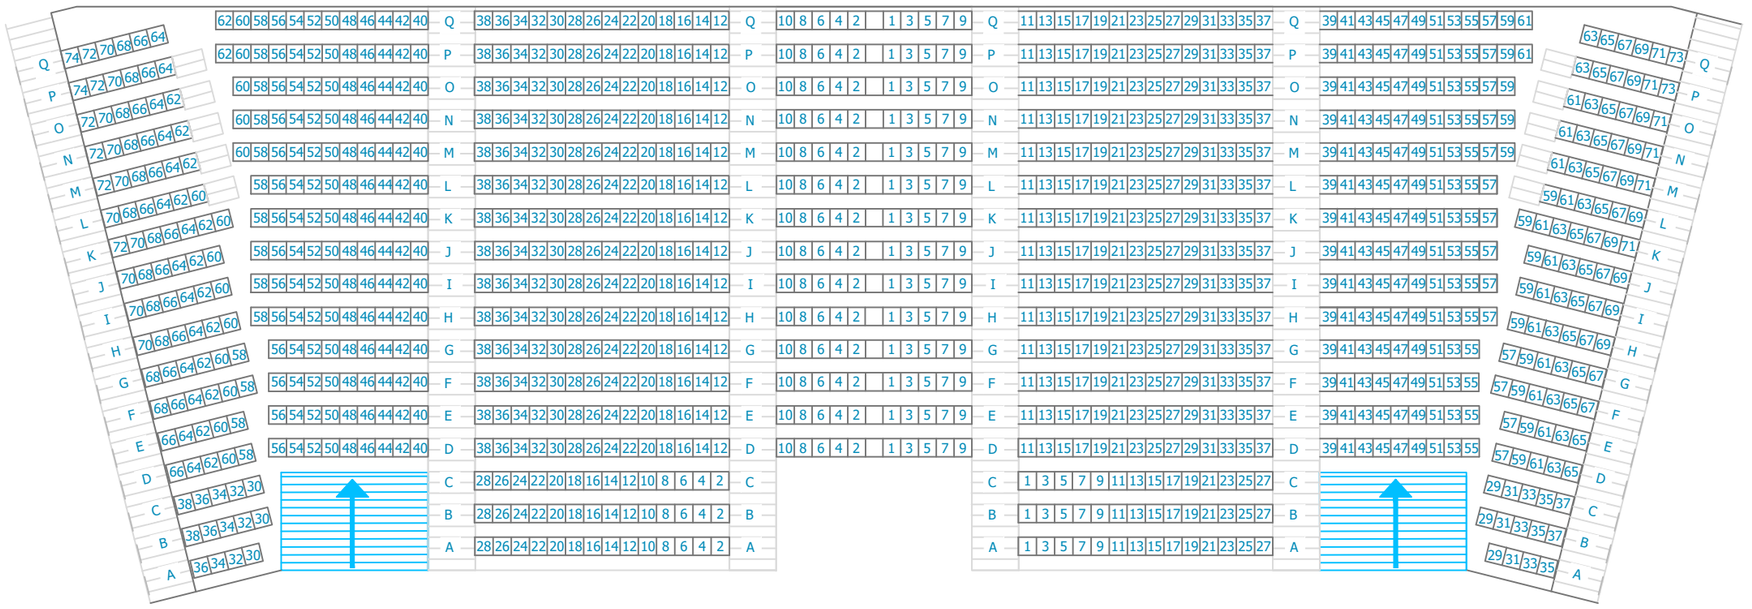

PRODUCTION
Stadium Vitrolles

DECORATEUR

DESIGNATION DES PLANS
Plan de salle
Numérotation jauge 2022 1096 places

DIRECTION TECHNIQUE :
Ateliers de production
95, Avenue des Logissons
13 770 VENELLES
Tel : 04 42 54 92 60 Fax : 04 42 54 18 72

DATE	ECHELLE	
11/2021	sans @A3	
DESSINE PAR :	PHASE	PLAN N°
FLy	Projet	1